


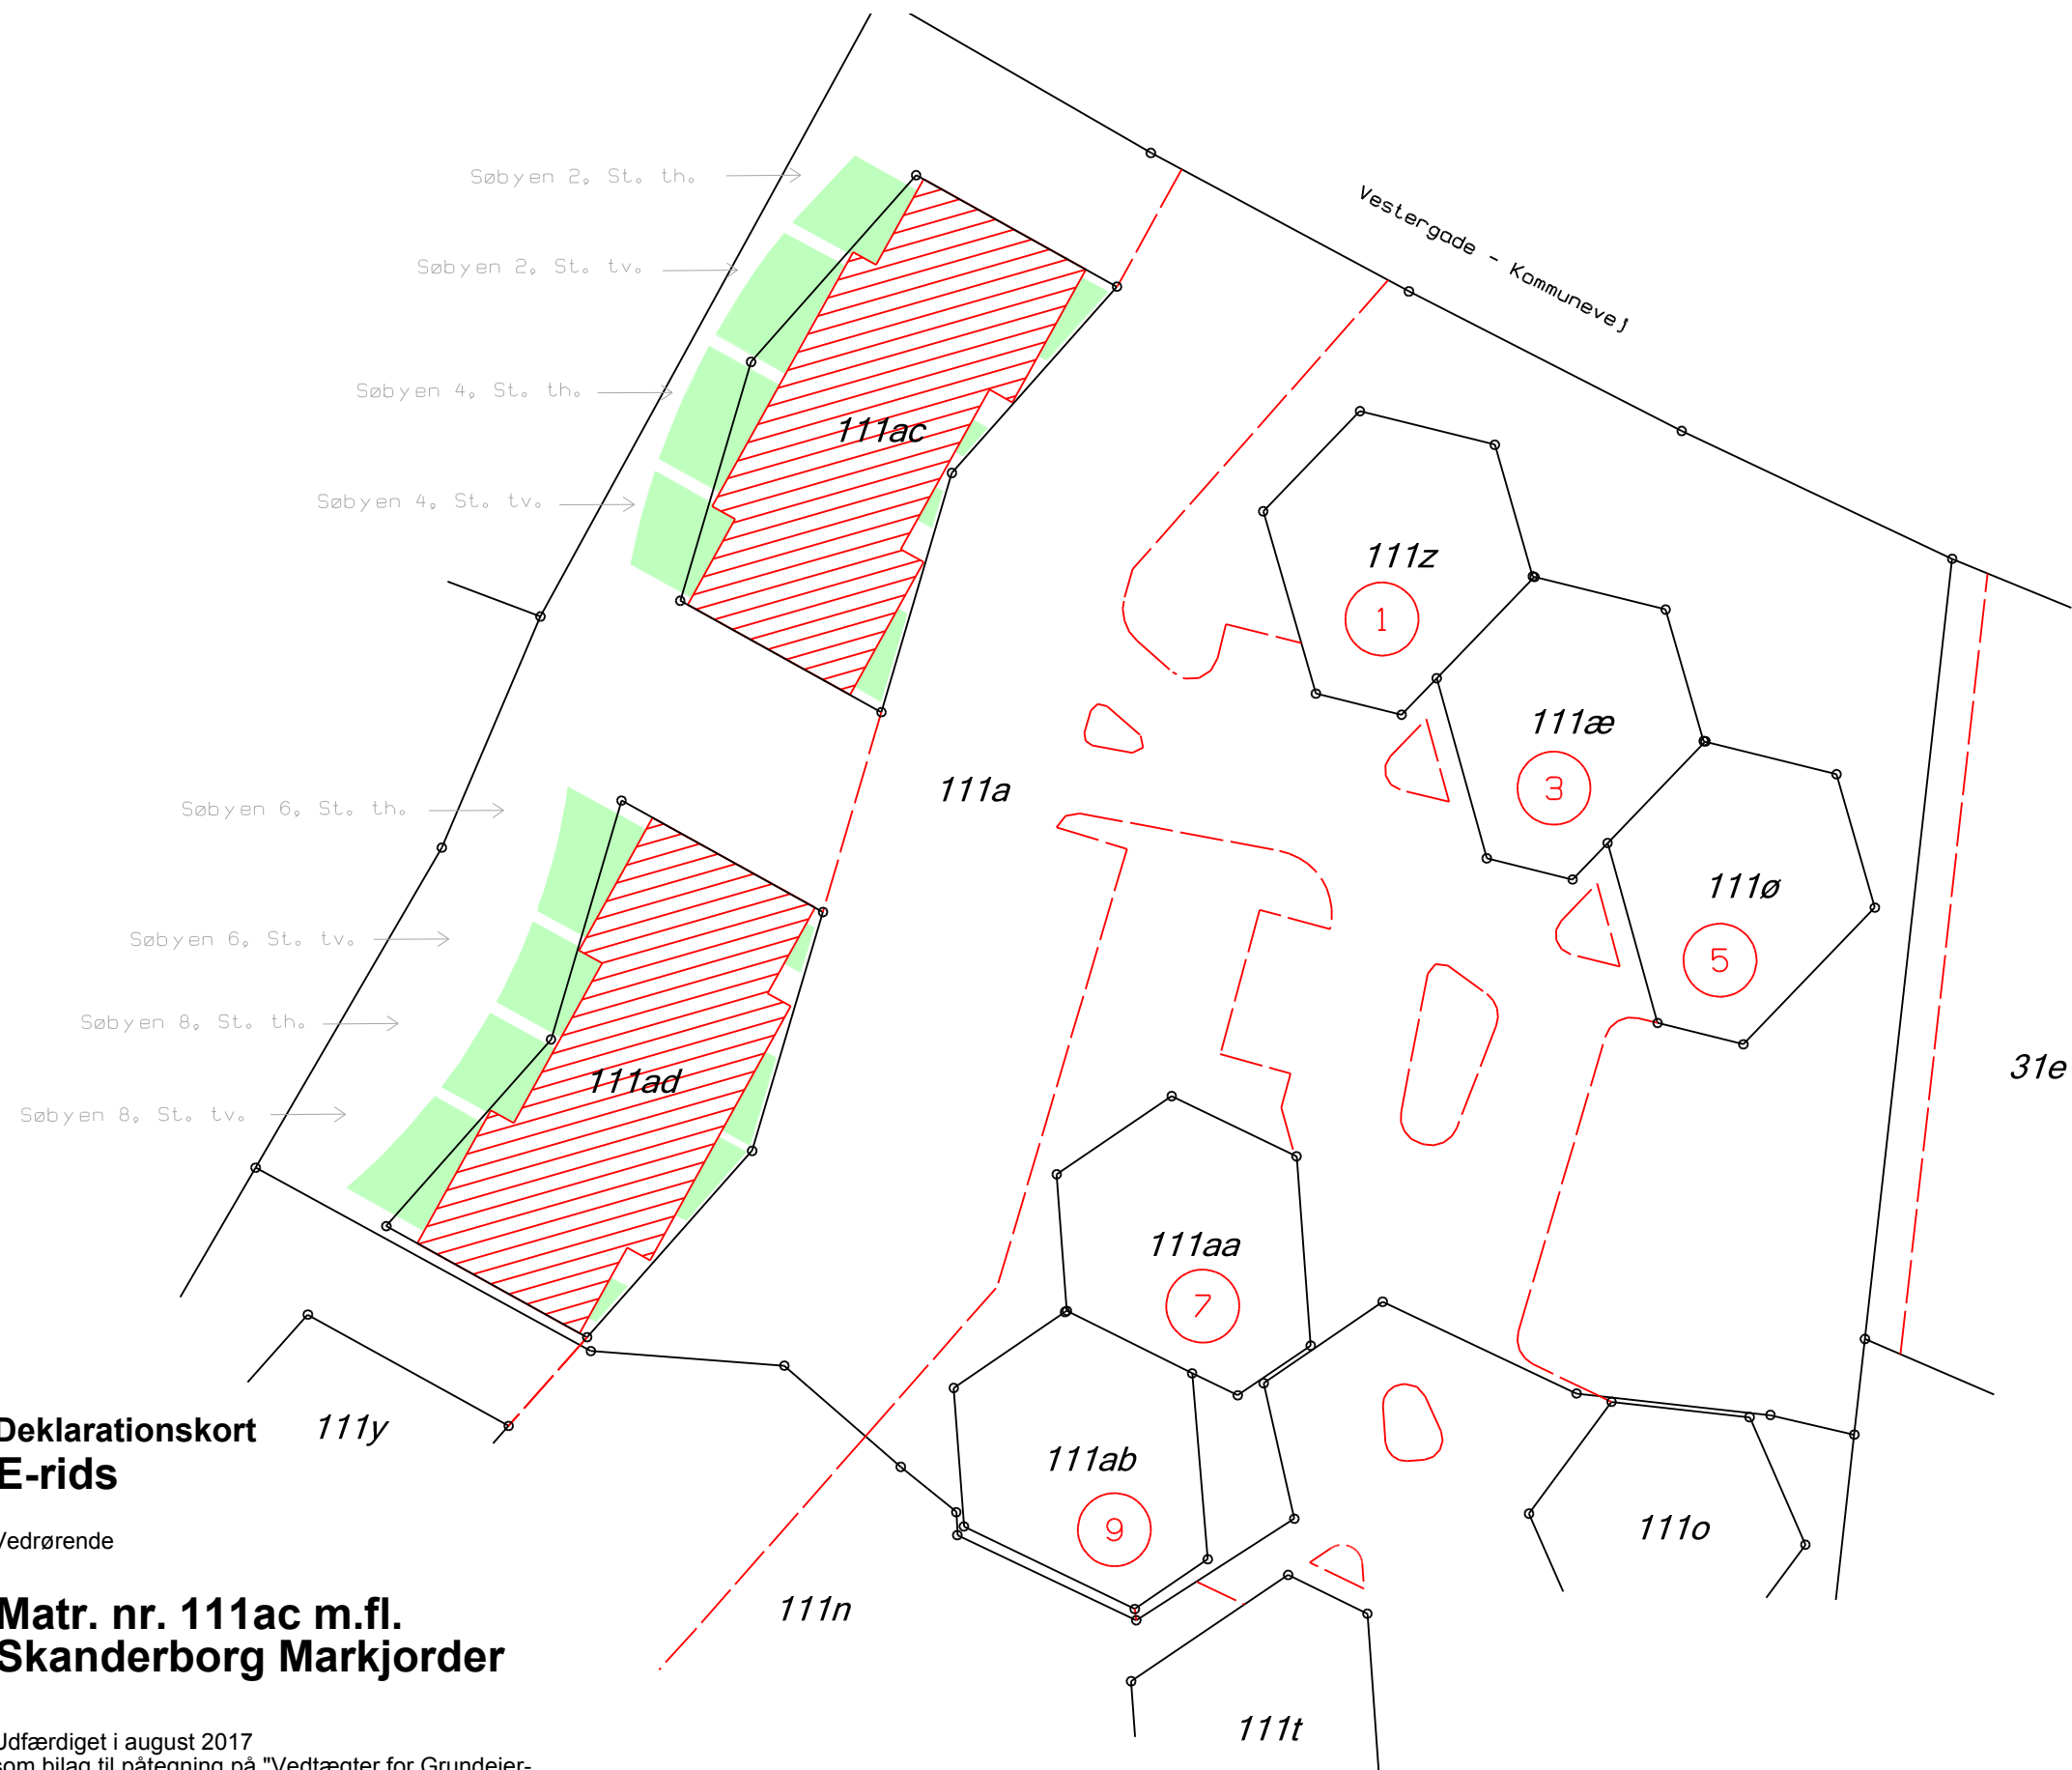

Deklarationskort E-rids

Vedrørende

Matr. nr. 111ac m.fl. Skanderborg Markjorder

Udfærdiget i august 2017
som bilag til påtegning på "Vedtægter for Grundejer-
foreningen søbyen

Målforhold: 1: 500

Jens-Erik Schjødt Svensson
Landinspektør

Signaturforklaring

— Skel

- - - - - Vejudlæg

Haveareal m. tildelt eksklusiv brugsret
Havearealer jf. tegn:

C-Situationsplan (Laban Arkitekter)

Det bekræftes, at der er overensstem-
melse mellem E-rids og uploadet GML-fil.

AAKJAER
LANDINSPEKTØRER

Aarhus · Odder · Skanderborg · 86132922

Jnr.: 901012

Init: JES