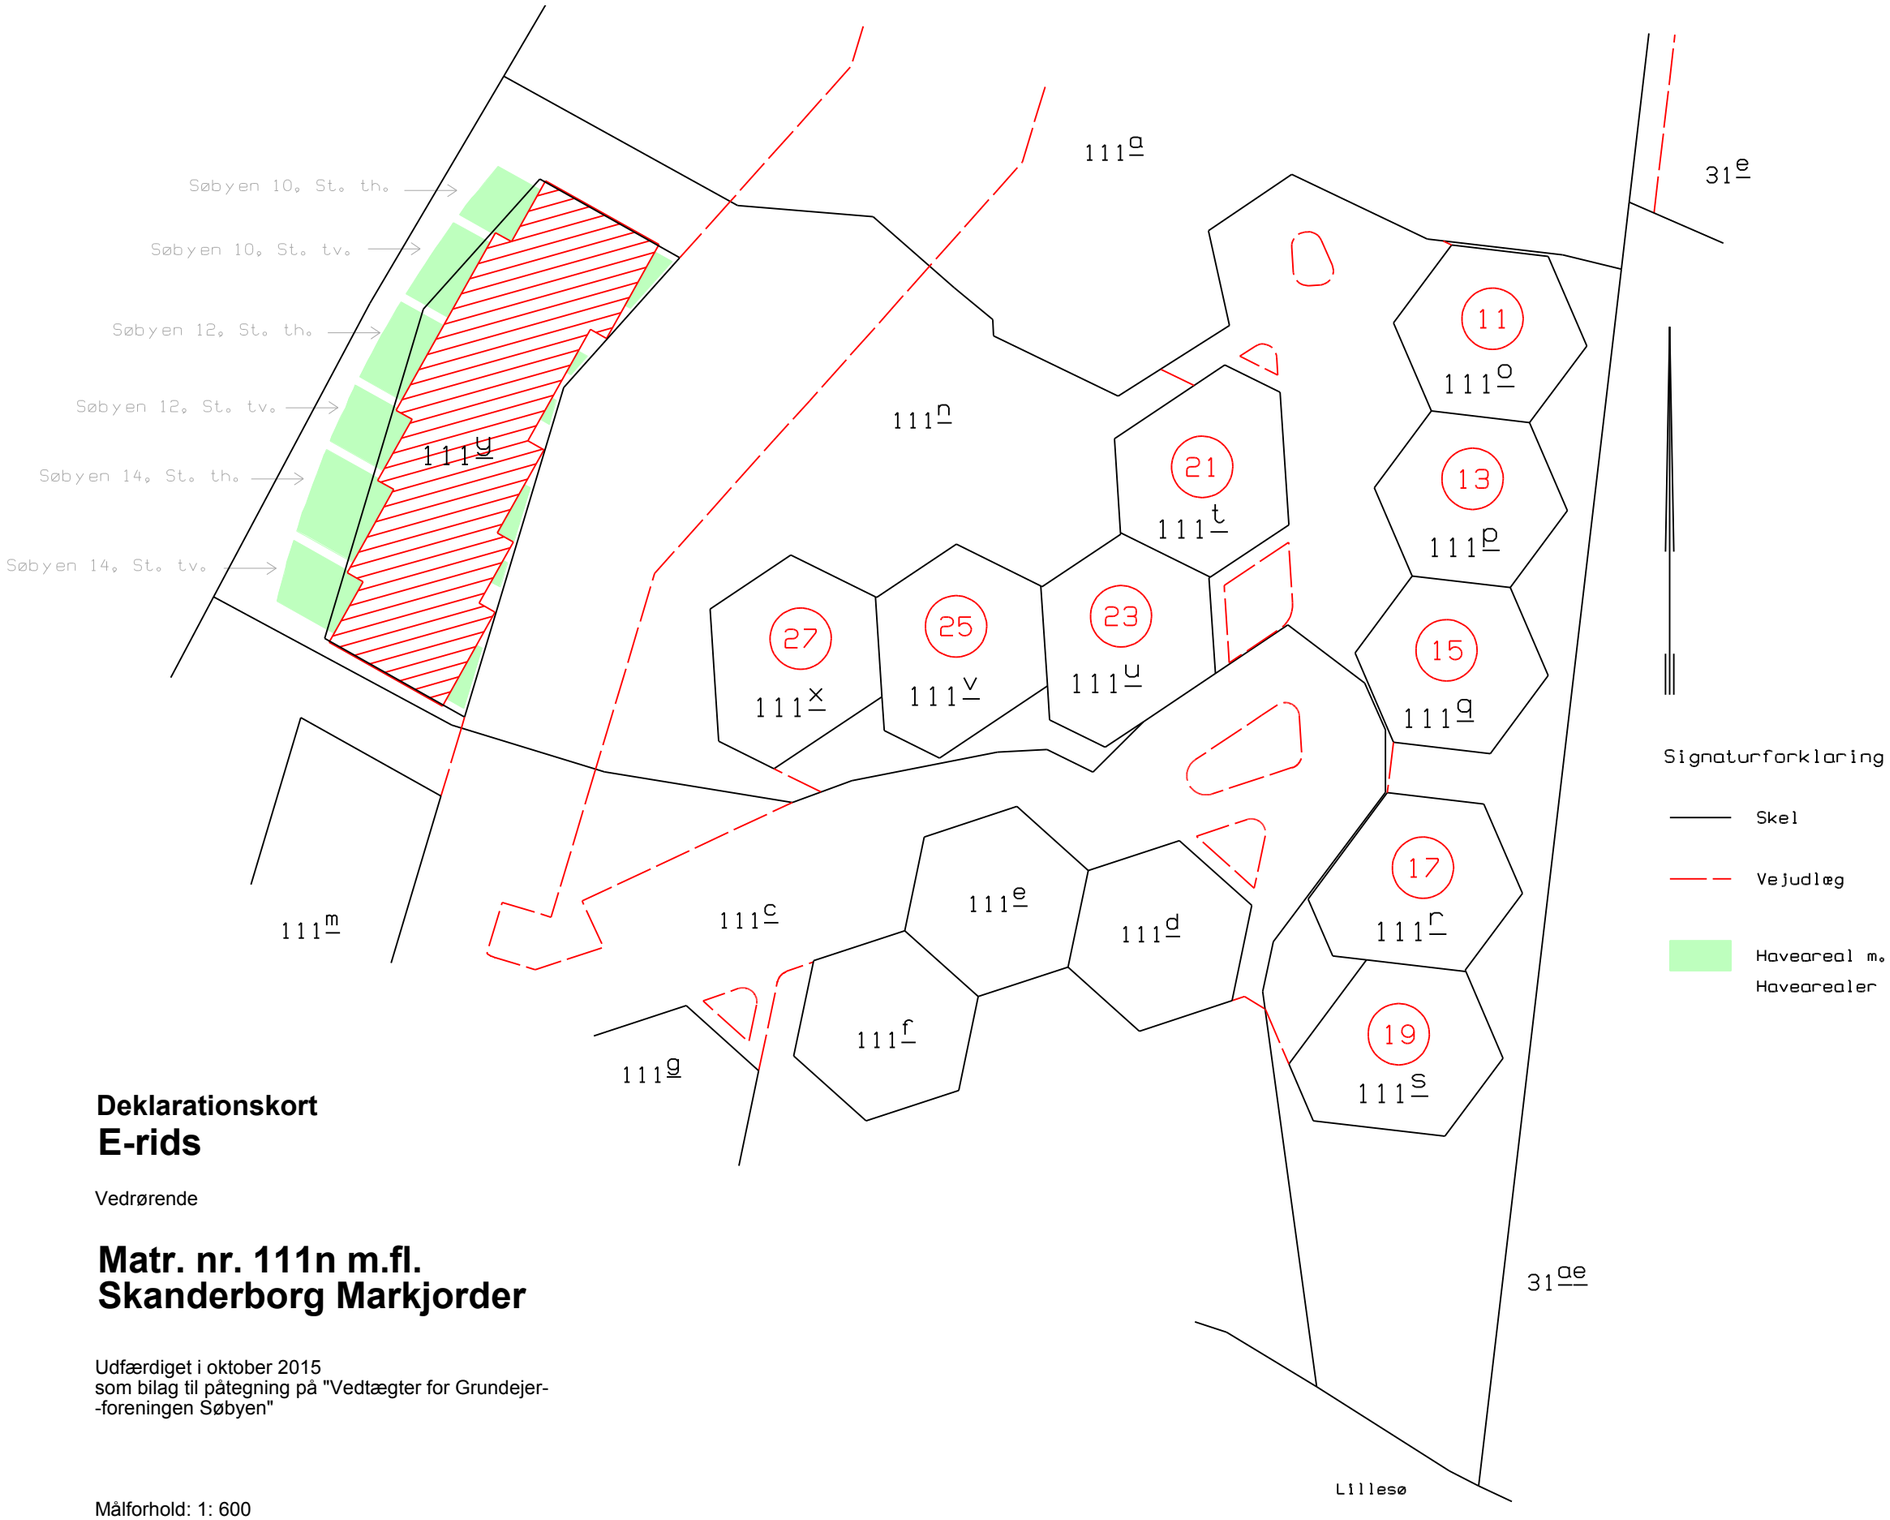

Signaturforklaring

Skel

Vejudlæg

Haveareal m. tildelt eksklusiv brugsret
Havearealer jf. tegn. C_Situationsplan (Laban Arkitekter)

Deklarationskort

E-rids

Vedrørende

Matr. nr. 111n m.fl.
Skanderborg Markjorder

Udfærdiget i oktober 2015
som bilag til påtegning på "Vedtægter for Grundejer-
-foreningen Søbyen"

Målforhold: 1: 600

Jens-Erik Schjødt Svensson

Landinspektør

Det bekræftes, at der er overensstem-
melse mellem E-rids og uploadet GML-fil.

AAKJAER
LANDINSPEKTØRER

Aarhus · Odder · Skanderborg · 86132922

Jnr.: 900923

Init: JES/JES